
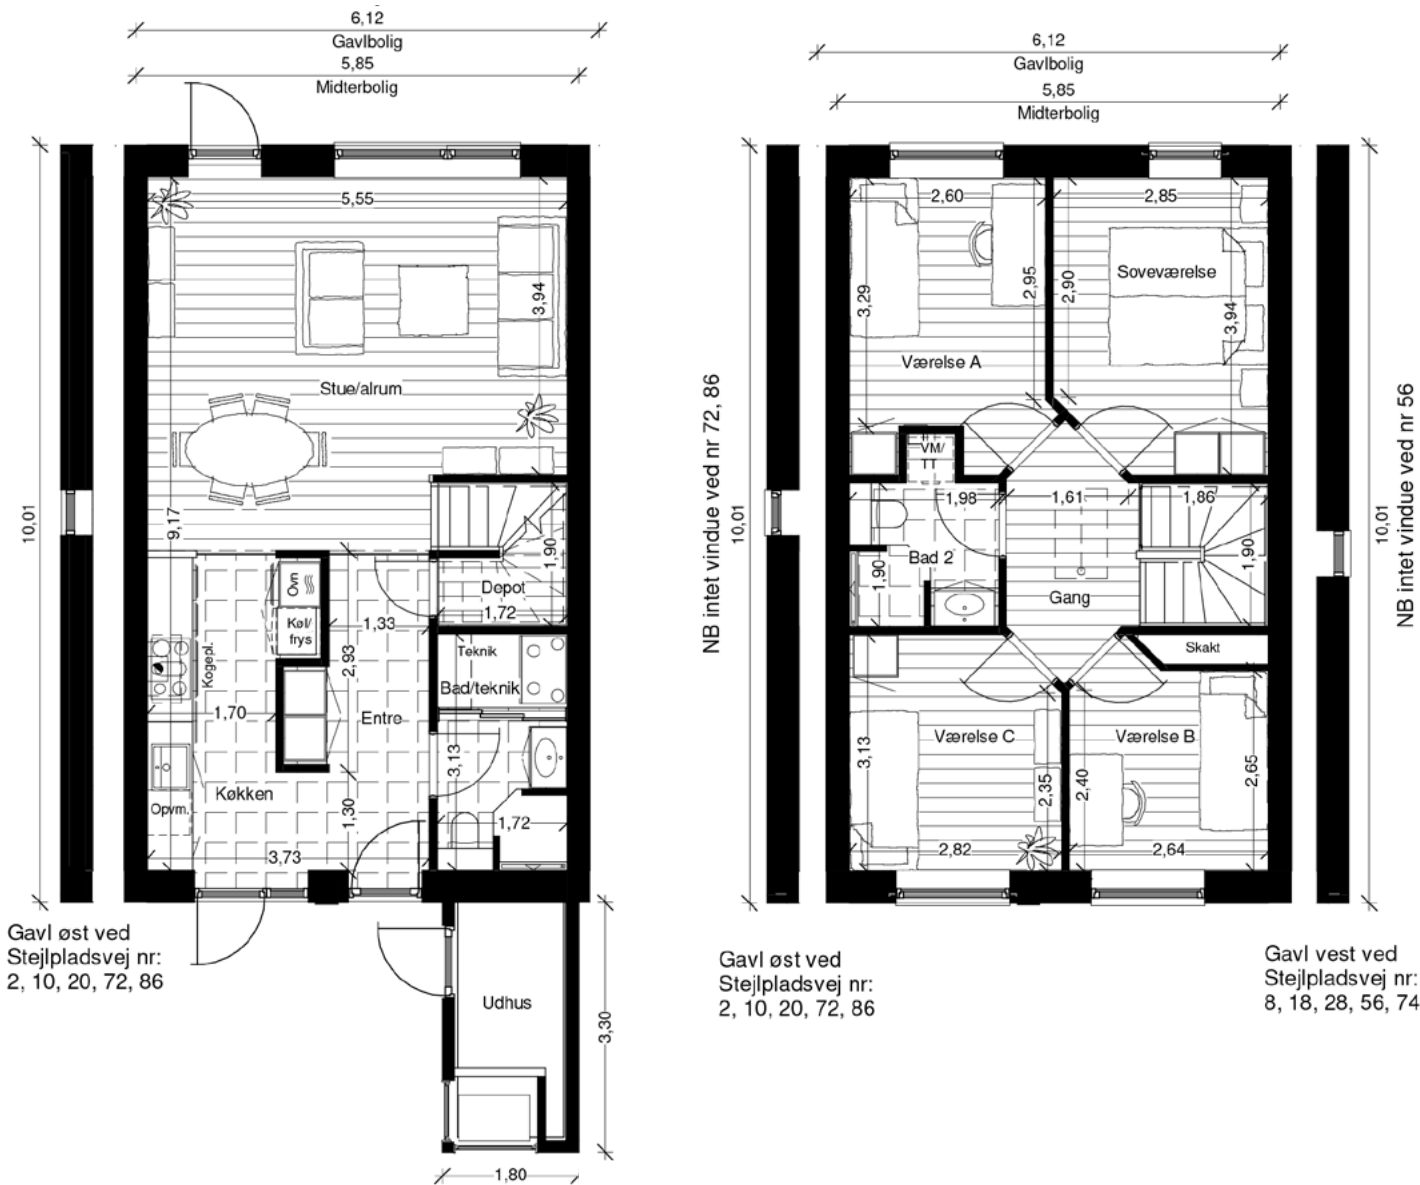


2 plan - Indretning | Type B3 | 117/123 m²

2 plan - Indretning | Type B4 | 117/123 m²

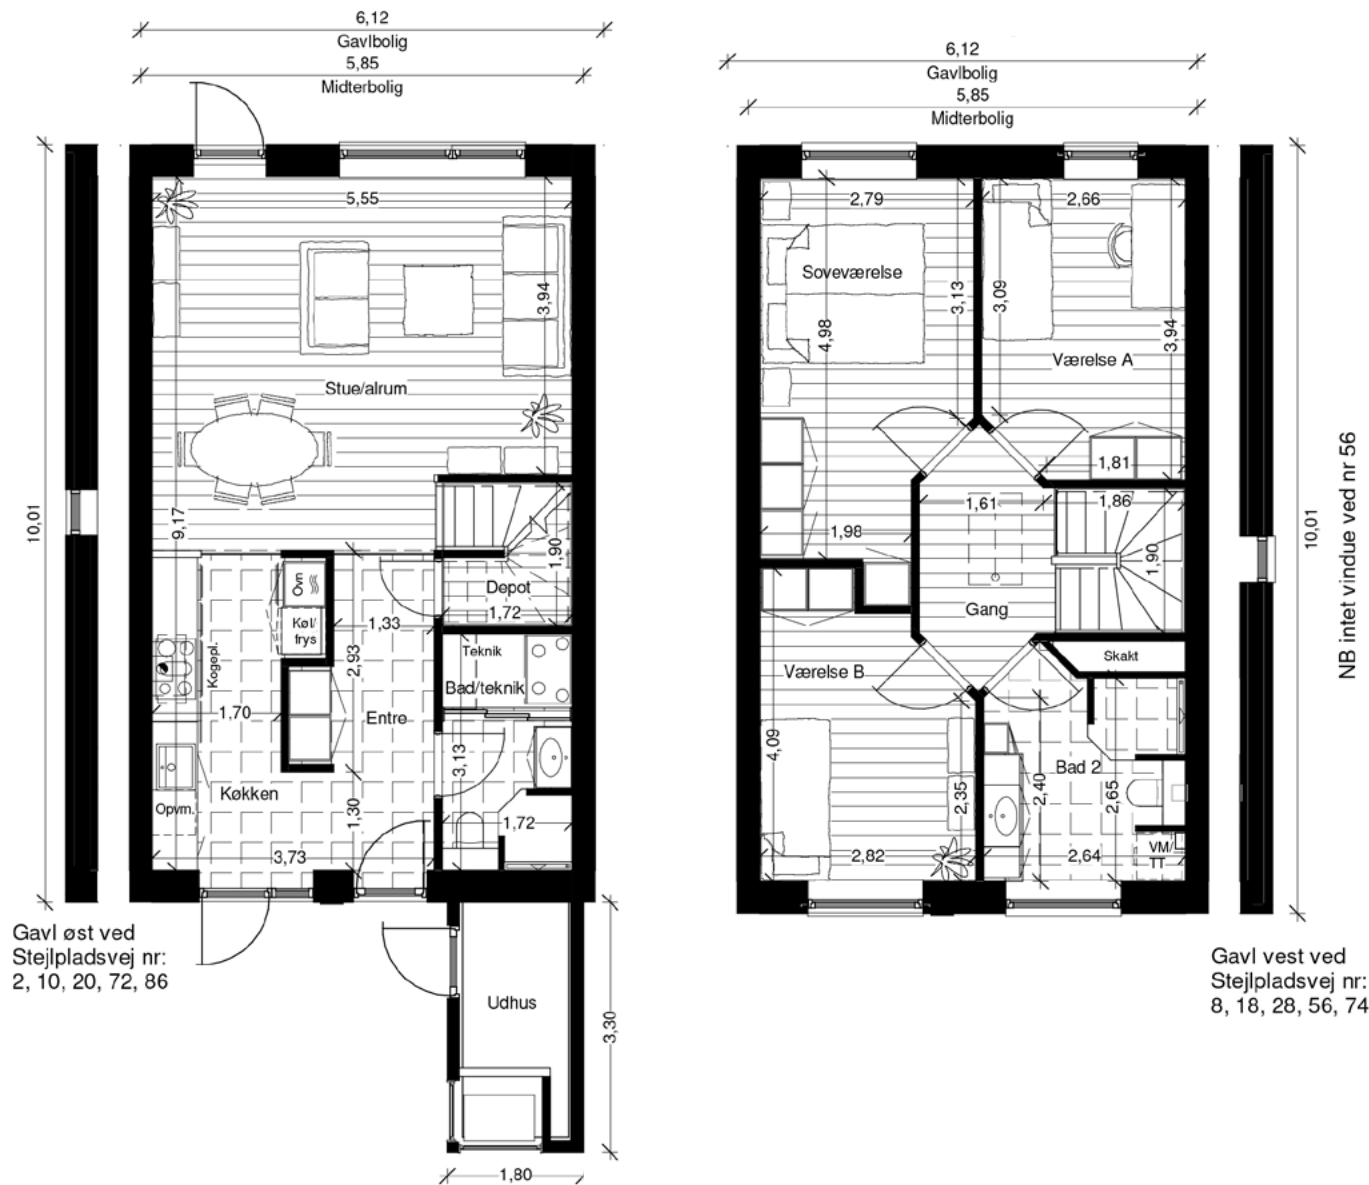

Bemærk at de i plantegningen anførte mål fra væg til væg ikke tager højde for indsat inventar såsom skabe, køkkenelementer, indvendige trapper m.v. De uden for plantegningen anførte mål er udvendige mål.

Entré	6,6 m ²	Køkken	9,1 m ²	Repos/gang	4,8 m ²
Bad 1/Teknik	5,4 m ²	Stue/alrum	26,1 m ²	Soveværelse	13,1 m ²
Depot	3,1 m ²	Udhus (Burtto)	5,9 m ²	Værelse A	10,1 m ²
				Værelse B	10,0 m ²
				Bad 2	8,0 m ²

Bemærk at de i plantegningen anførte mål fra væg til væg ikke tager højde for indsat inventar såsom skabe, køkkenelementer, indvendige trapper m.v. De uden for plantegningen anførte mål er udvendige mål.

Entré	6,6 m ²	Køkken	9,1 m ²	Repos/gang	4,8 m ²
Bad/Teknik	5,4 m ²	Stue/alrum	26,1 m ²	Soveværelse	10,7 m ²
Depot	3,1 m ²	Udhus (Brutto)	5,9 m ²	Værelse A	9,5 m ²
				Værelse B	8,0 m ²
				Bad 2	4,2 m ²